


RZUT GARAŻU/PIWNICY

ZESTAWIENIE POMIESZCZEŃ

Lp.	POMIESZCZENIE	POW. m ²
0.1	GARAŻ posadzka przemysłowa	249,65
0.2	POM. NA WÓZKI I ROWERY	19,55
0.3	POM. PORZĄDKOWE płytki ceramiczne	2,40
0.4	PRZEDSIONEK P.POŻ płytki ceramiczne	2,70
0.5	KOMUNIKACJA płytki ceramiczne	4,85
0.6	POM. TECHNICZNE płytki ceramiczne	19,55
PIWNICA RAZEM :		298,70

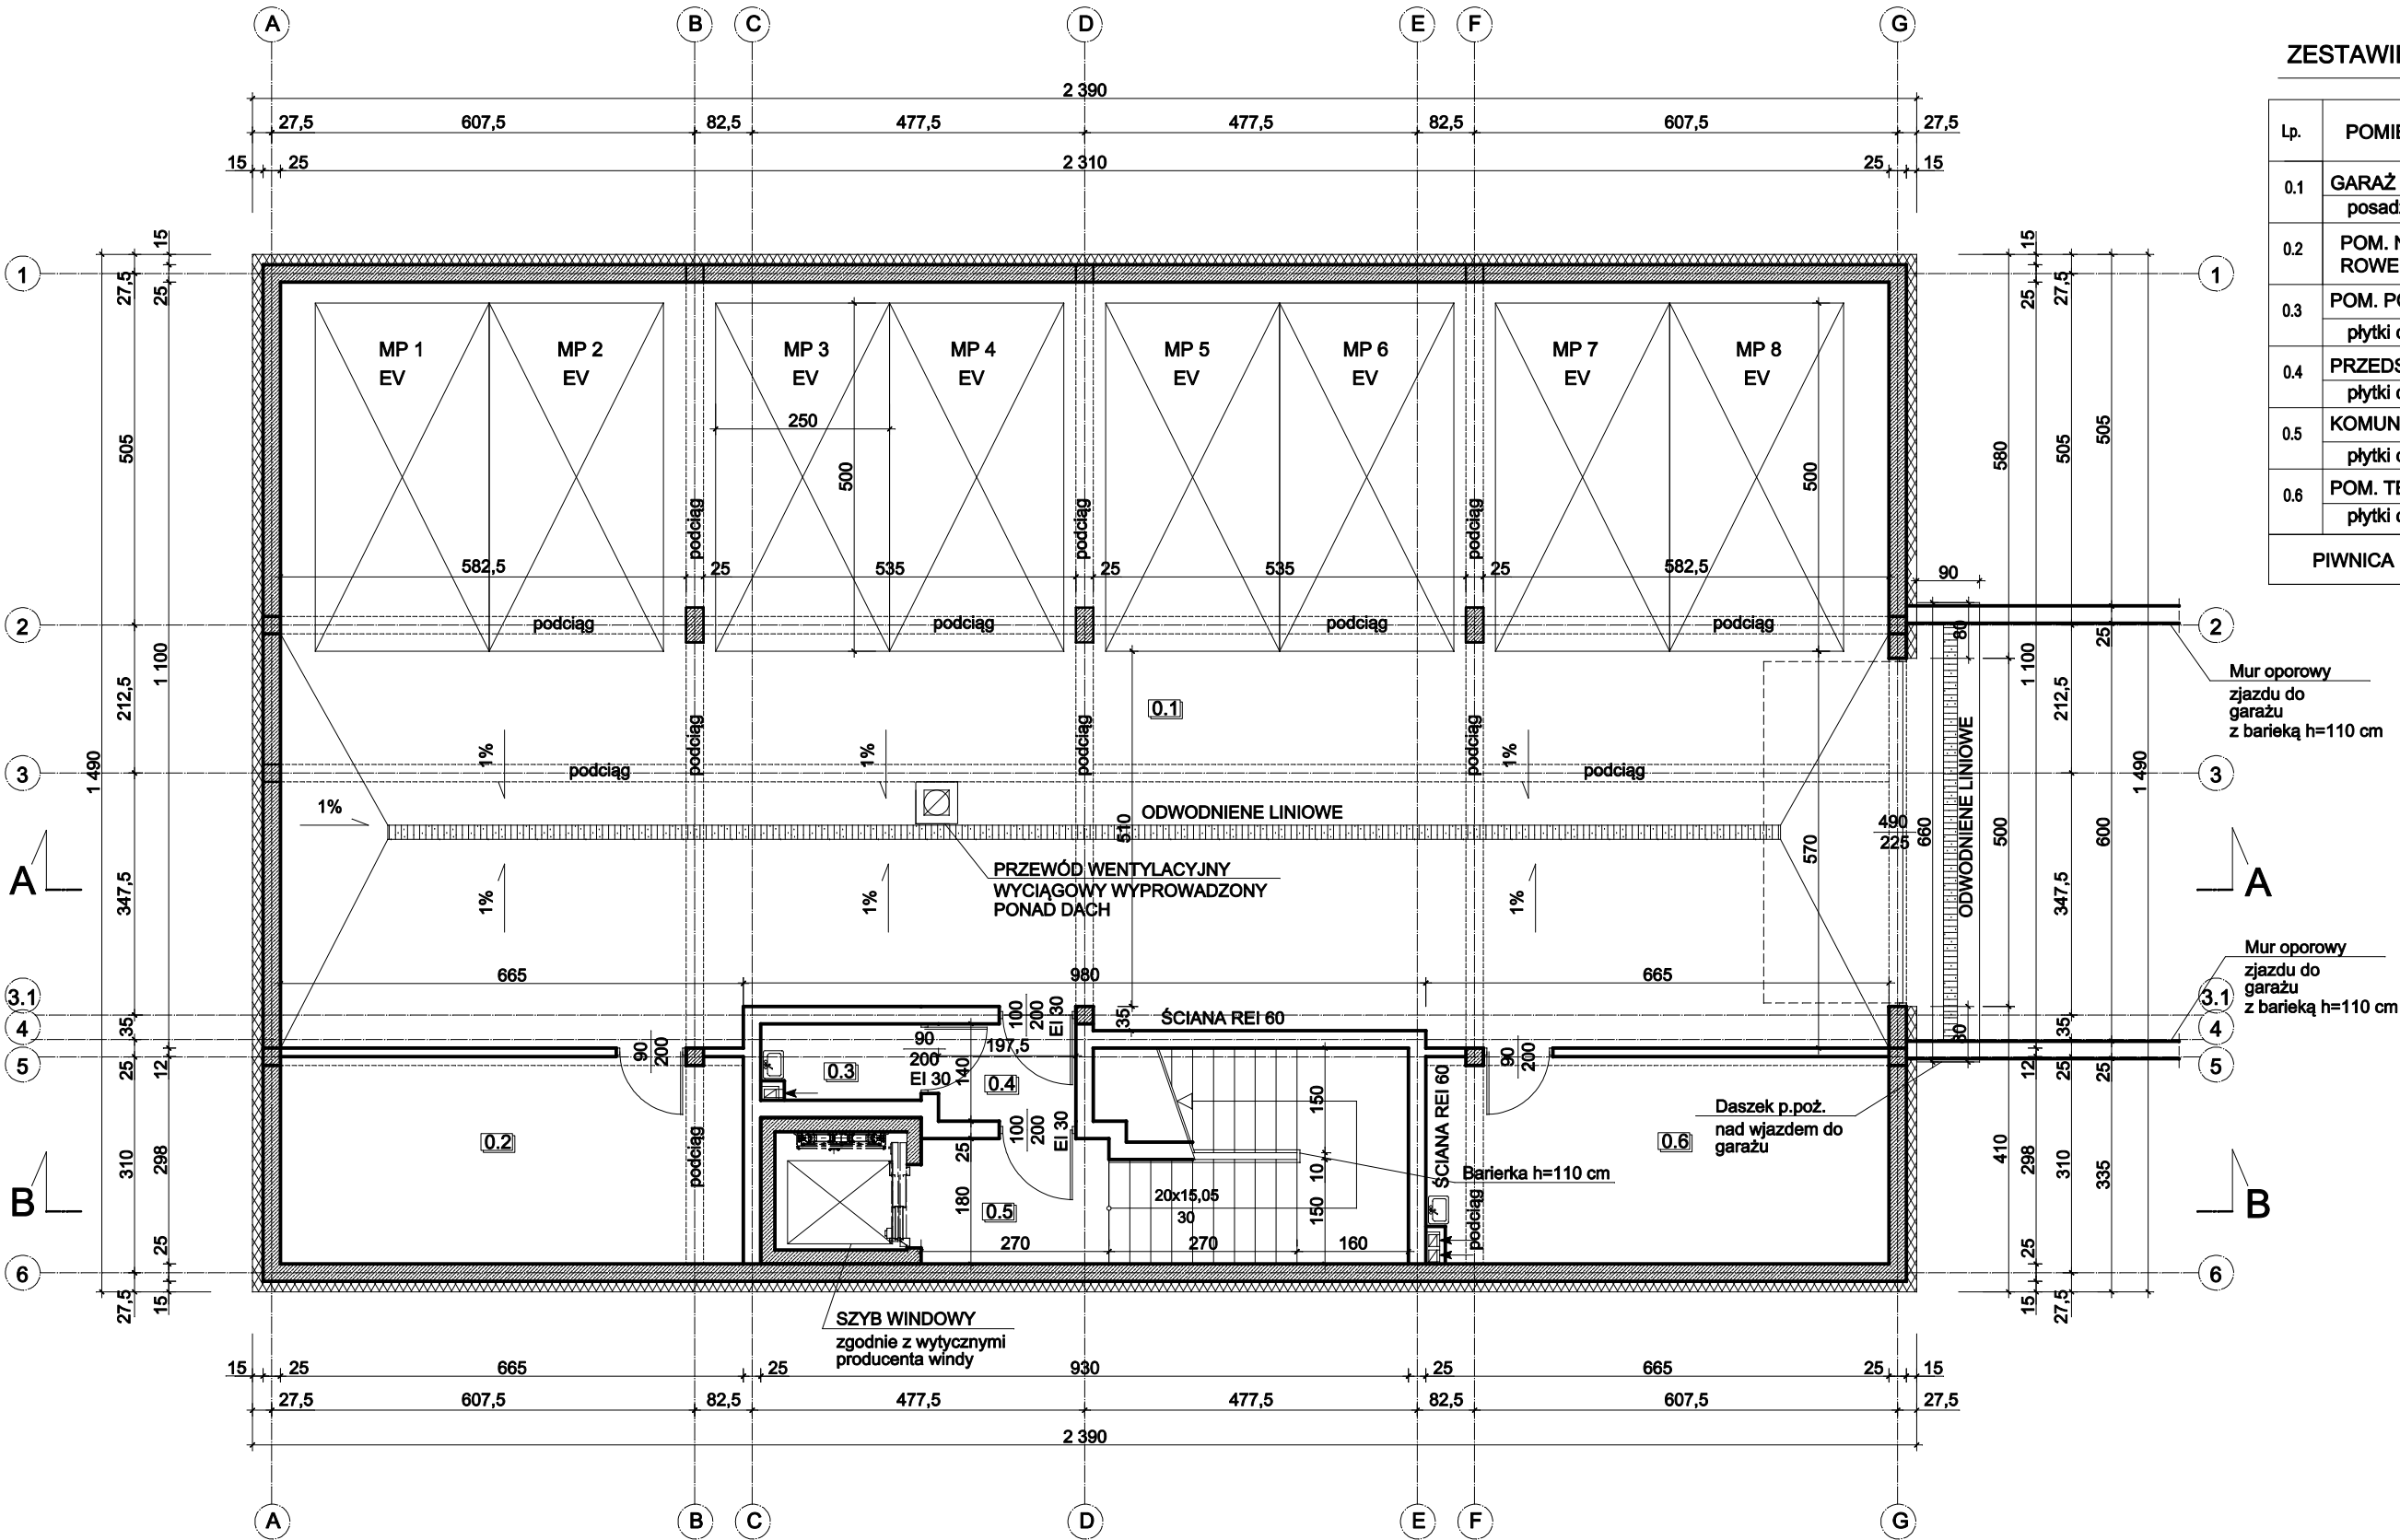

LEGENDA

- ściany projektowane
- projektowana izolacja termiczna styropian
- projektowane elementy żelbetowe
- projektowany przewód wentylacyjny

UWAGA !

- WYMIARY OKIEN PODANO W ŚWIETLE MURU
- WYMIARY DRZWI PODANO W ŚWIETLE OŚCIEŻNICY
- ZBROJENIE ŁĄCZYĆ NA ZAKŁAD min. 120 cm
- WSZYSTKIE UŻYTE MATERIAŁY MUSZĄ POSIADAĆ NIEZBĘDNE ATESTY DOPUSZCZAJĄCE DO STOSOWANIA W BUDOWNICTWIE
- PRZED ZAMÓWIENIEM STOLARKI WYMIARY OTWORÓW NALEŻY SPRAWDZIĆ Z NATURY (na budowie)

INWESTYCJA: BUDOWA BUDYNKU MIESZKALNEGO WIELORODZINNEGO WRAZ Z NIEZBĘDNĄ INFRASTRUKTURĄ TECHNICZNĄ		NR RYS: A1
ADRES INWESTYCJI/ LOKALIZACJA: 42-202 Częstochowa, ul. Kardynała Stefana Wyszyńskiego DZIAŁKA NR. EWID.: 3, OBRĘB: 0159, J.E. Częstochowa		SKALA 1 : 100
RYSUNEK: RZUT PIWNICY - GARAŻU		DATA 10.2025
ARCHITEKTURA PROJEKTOWAŁ:	mgr. inż. arch. Sebastian Stefański upr. nr 22/08/SLOKK	PODPIS
ARCHITEKTURA SPRAWDZIŁ:	mgr. inż. arch. Łukasz Kukuła upr. nr 21/SLOKK/2013	PODPIS