


RZUT DACHU

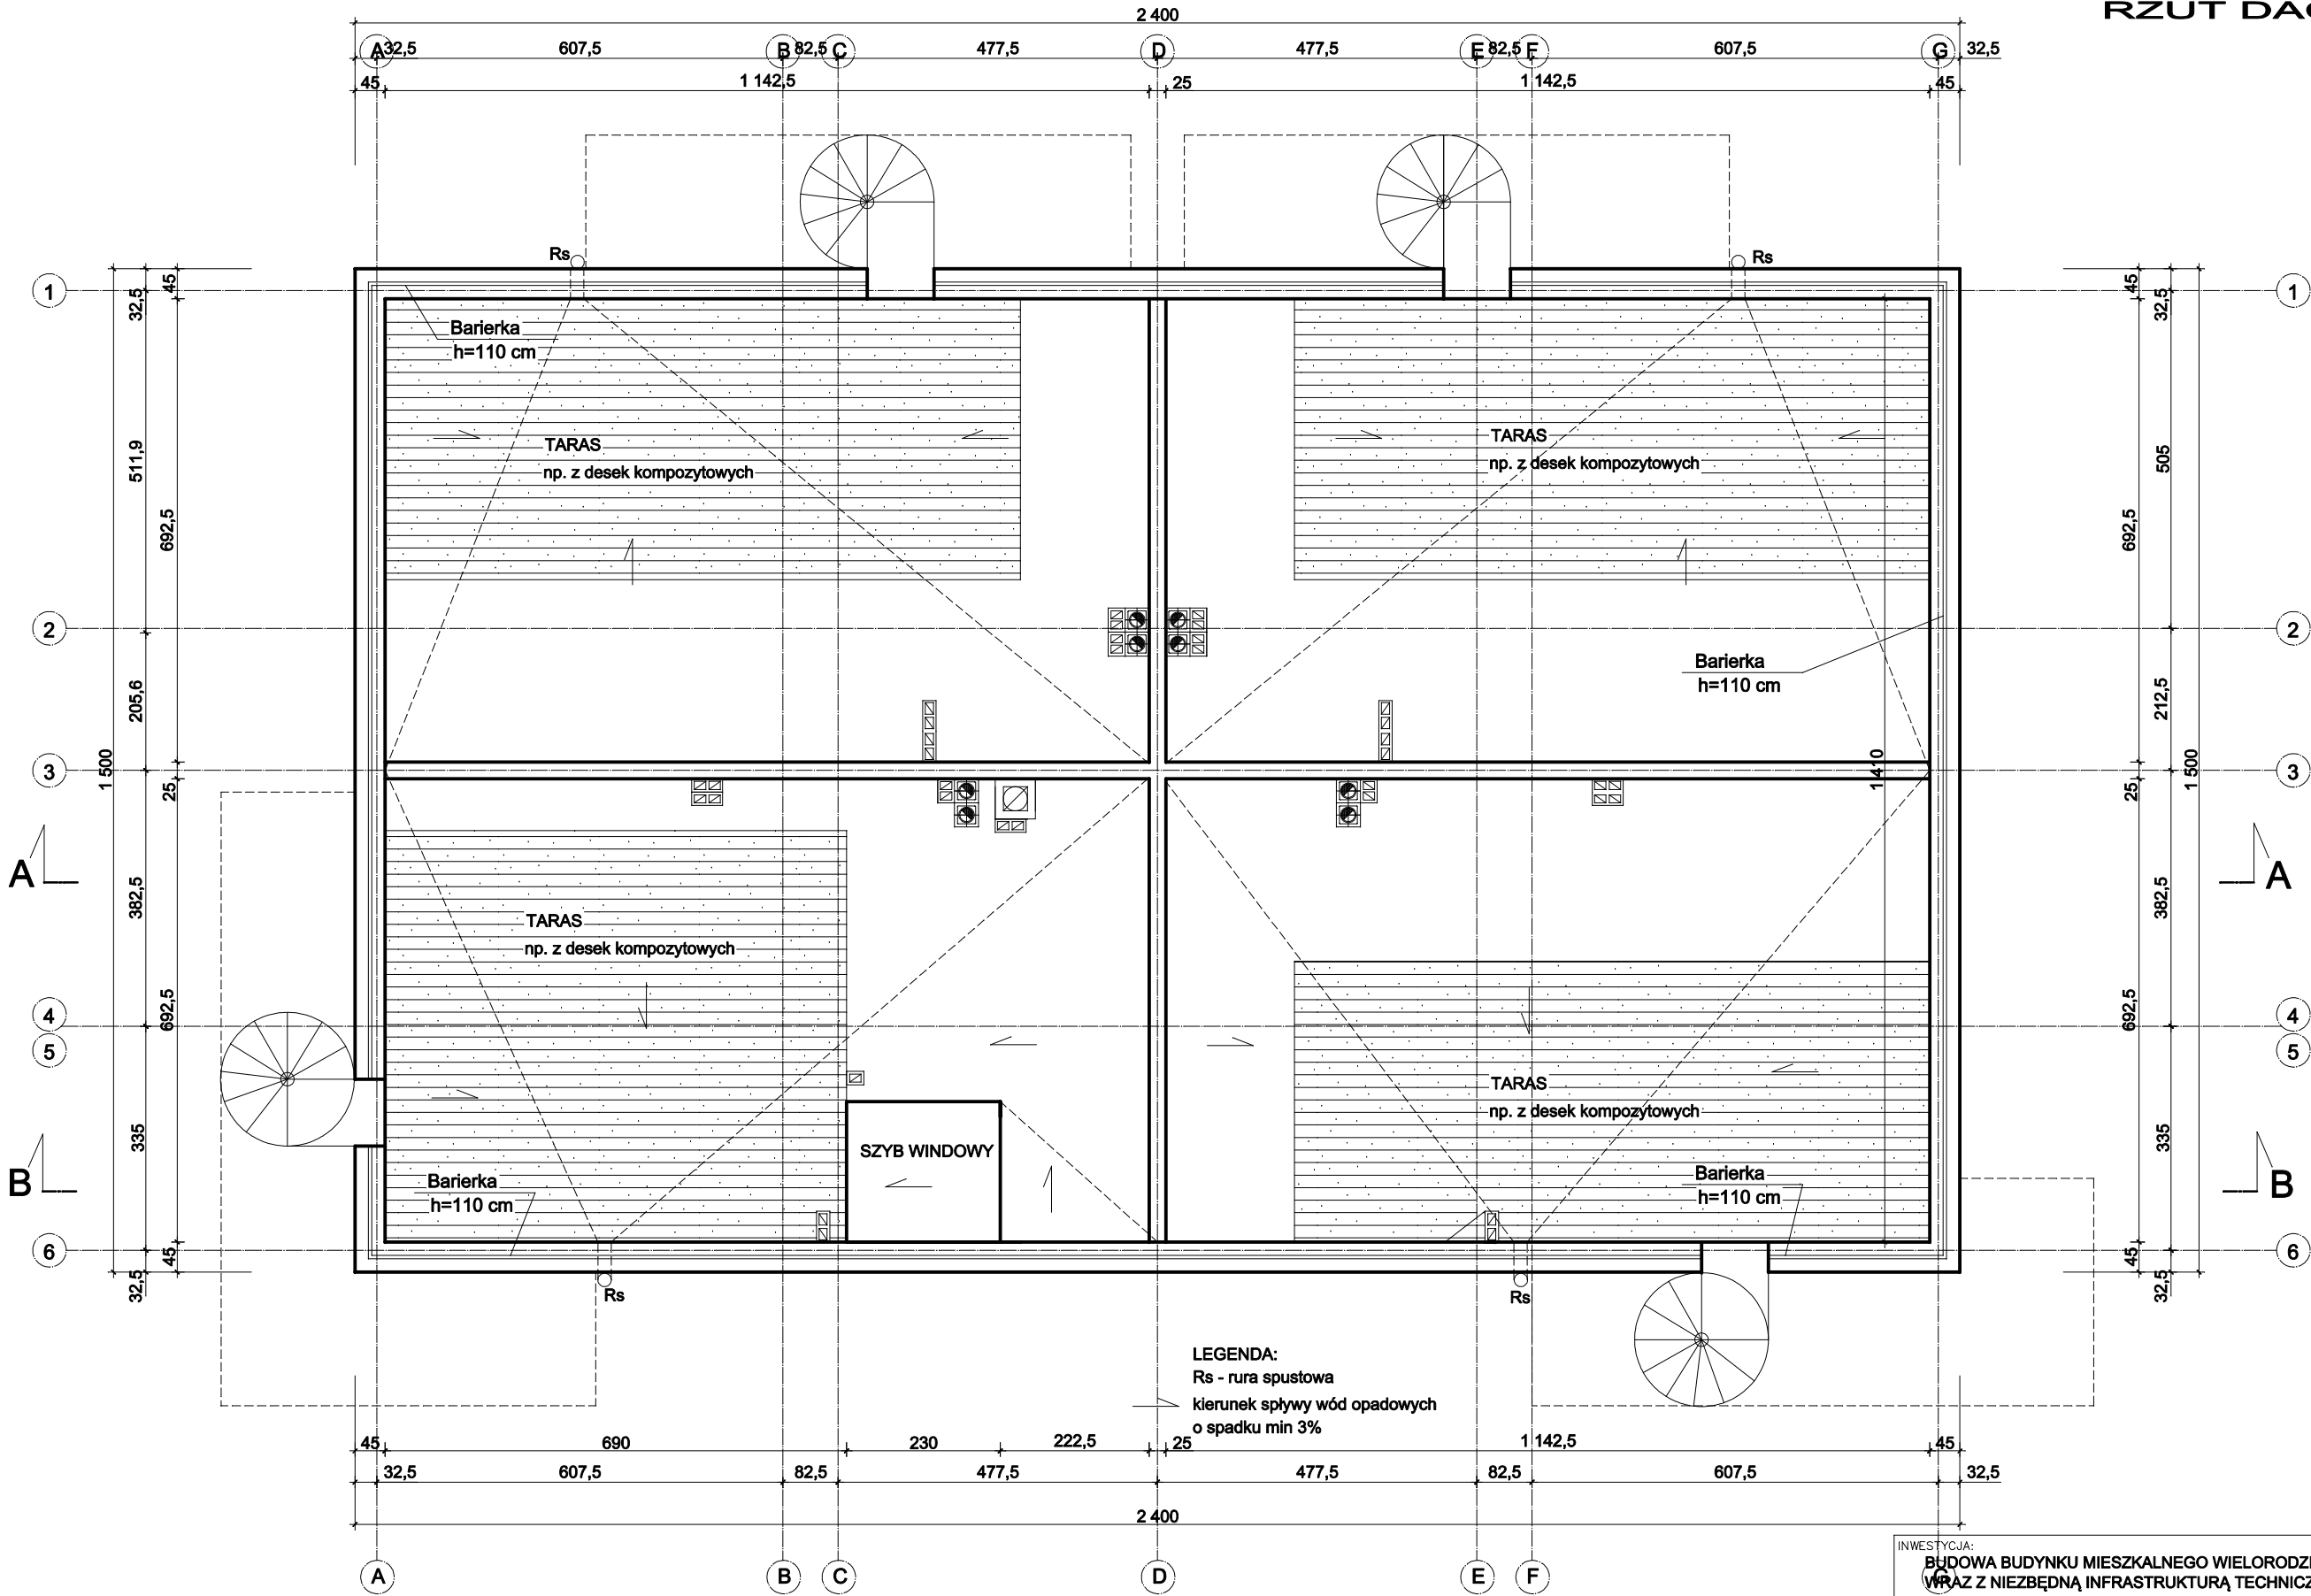

INWESTYCJA: BUDOWA BUDYNKU MIESZKALNEGO WIELORODZINNEGO WRAZ Z NIEZBEDNĄ INFRASTRUKTURĄ TECHNICZNĄ		NR RYS: A4
ADRES INWESTYCJI/ LOKALIZACJA: 42-202 Częstochowa, ul. Kardynała Stefana Wyszyńskiego DZIAŁKA NR. EWID.: 3, OBRĘB: 0159, J.E. Częstochowa		SKALA 1 : 100
RYSUNEK: RZUT DACHU		DATA 10.2025
ARCHITEKTURA PROJEKTOWAŁ:	mgr. inż. arch. Sebastian Stefański upr. nr 22/08/SLOKK	PODPIS
ARCHITEKTURA SPRAWDZIŁ:	mgr. inż. arch. Łukasz Kukuła upr. nr 21/SLOKK/2013	PODPIS