


ELEWACJA PÓŁNOCNA
FRONTOWA

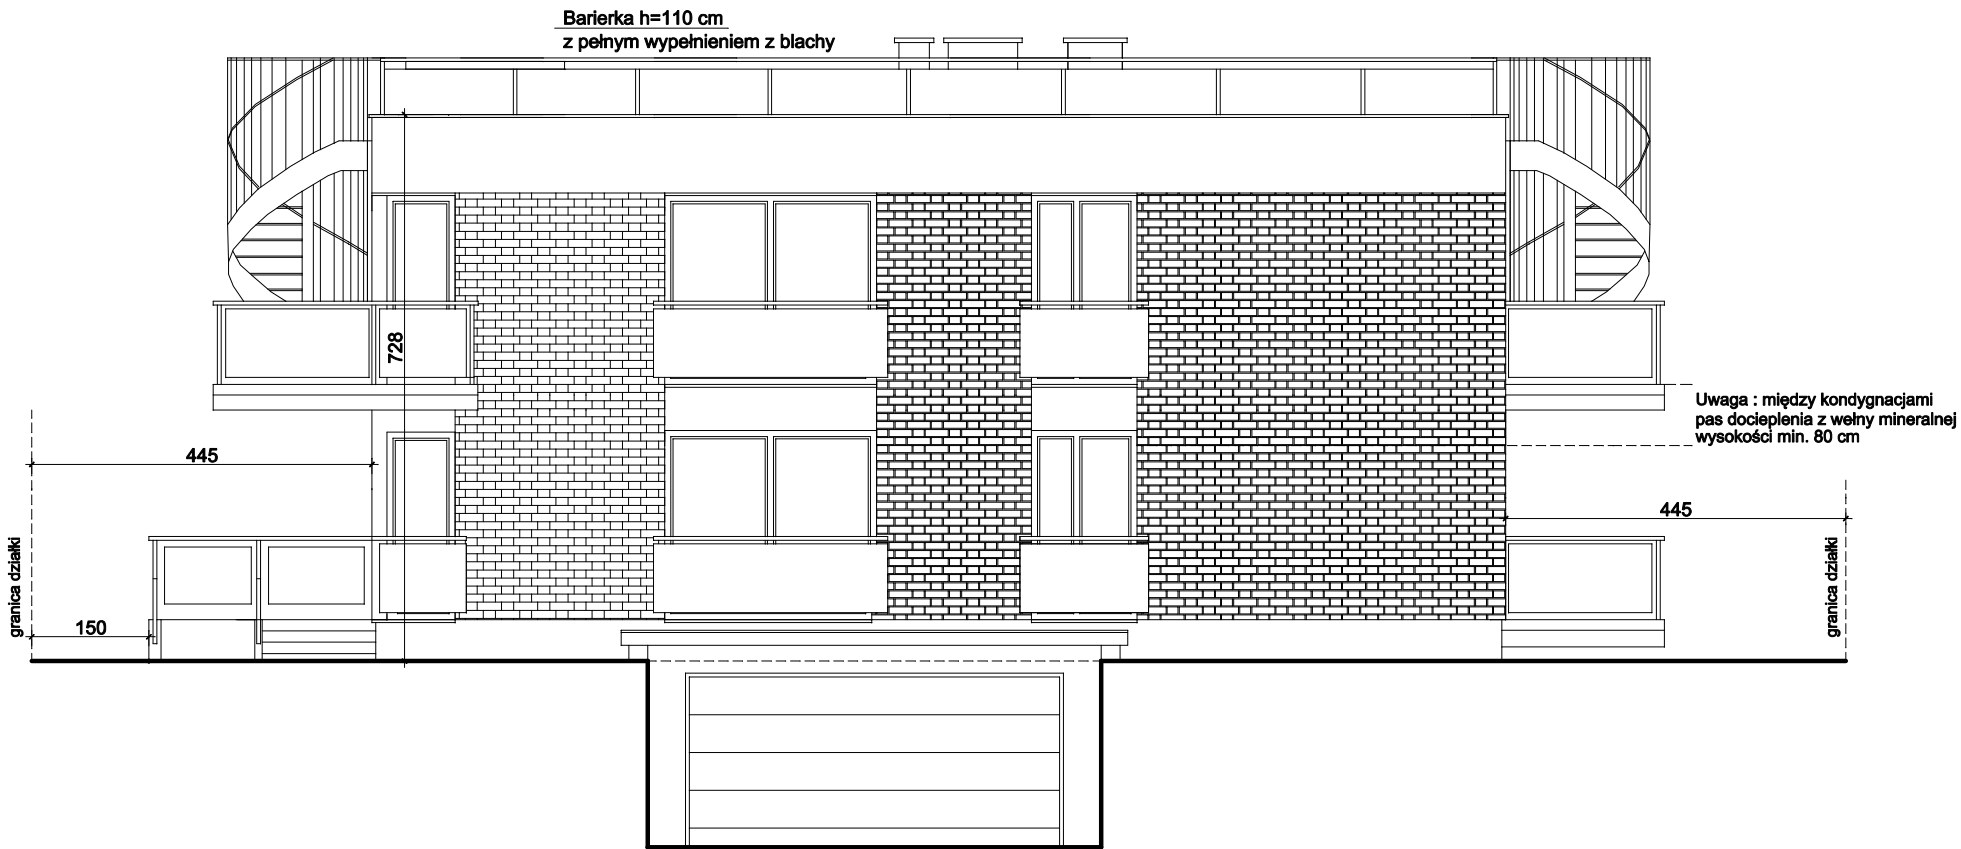

UWAGA !
- WSZYSTKIE BARIERKI WYSOKOŚCI 110 cm Z PEŁNYM WYPEŁNIENIEM Z BLACHY

INWESTYCJA: BUDOWA BUDYNKU MIESZKALNEGO WIELORODZINNEGO WRAZ Z NIEZBĘDNĄ INFRASTRUKTURĄ TECHNICZNĄ		NR RYS: A7
ADRES INWESTYCJI/ LOKALIZACJA: 42-202 Częstochowa, ul. Kardynała Stefana Wyszyńskiego DZIAŁKA NR. EWID.: 3, OBRĘB: 0159, J.E. Częstochowa		SKALA 1 : 100
RYSUNEK: ELEWACJA PÓŁNOCNA		DATA 10.2025
ARCHITEKTURA PROJEKTOWAŁ:	mgr. inż. arch. Sebastian Stefański upr. nr 22/08/SLOKK	PODPIS
ARCHITEKTURA SPRAWDZIŁ:	mgr. inż. arch. Łukasz Kukuła upr. nr 21/SLOKK/2013	PODPIS