


PRZEKRÓJ A-A

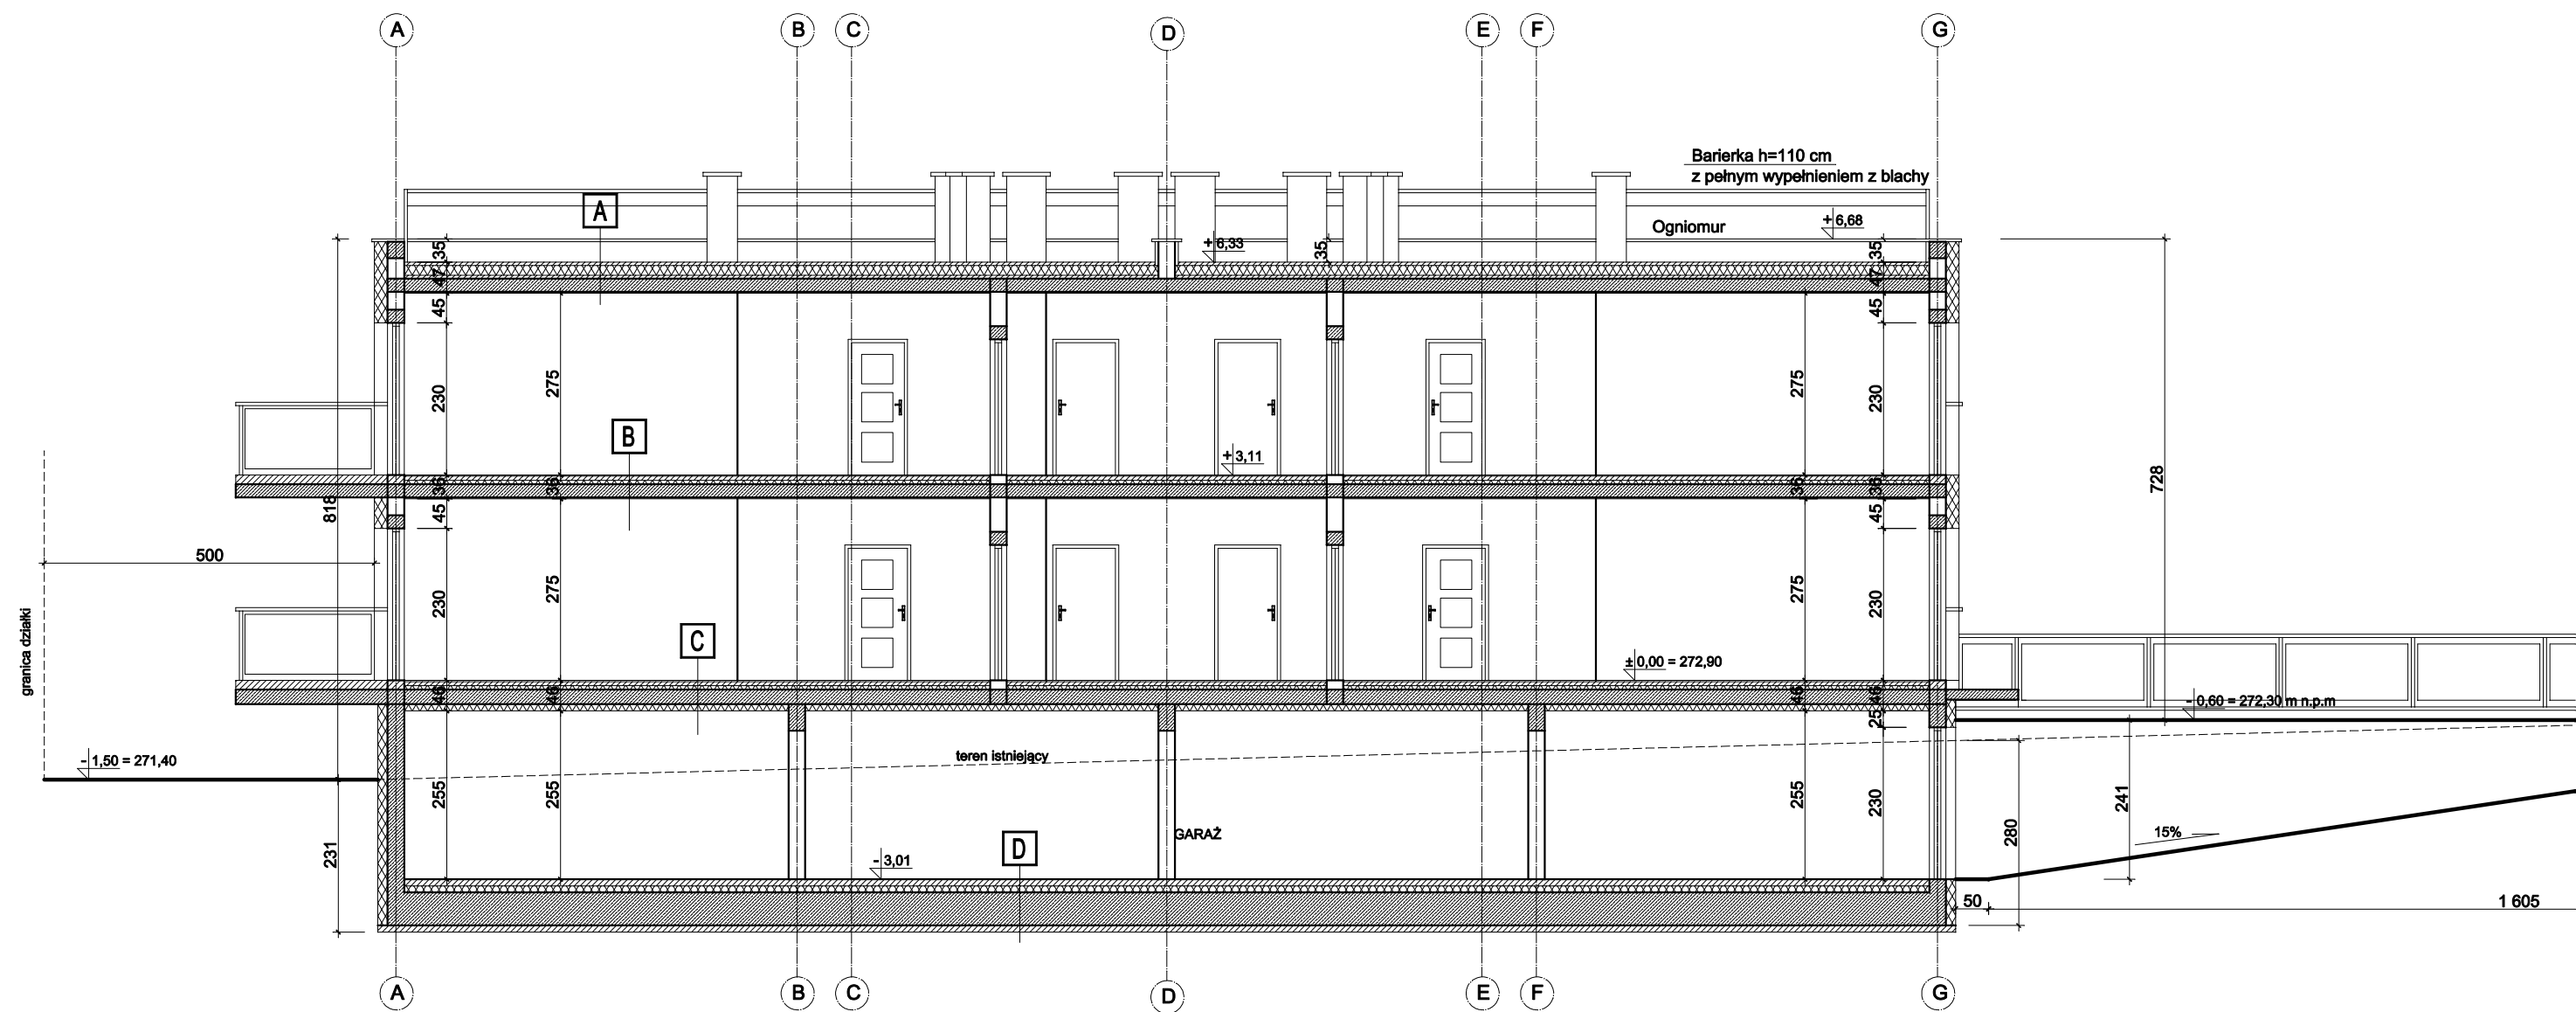

A	stropodach
deski kompozytowe	
membrana dachowa	
wylewka betonowa gr. 5 cm	
styropian twardy EPS 200 gr. 30 cm (2 warstwy)	
kliny spadkowe z twardego styropianu	
paroizolacja + izolacja przeciwwilgociowa	
płyta żelbetowa gr. - zgodnie z proj. konstrukcji	
tynk cementowo-wapienny gr. 1,5 cm	

B	strop między piętrami
parkiet/płytki podłogowe gresowe+ klej gr. 2,0 cm	
wylewka jastrychowa na folii gr. 6,0 cm	
folia izolacyjna	
izolacja akustyczna gr. 6,0 cm	
paroizolacja	
płyta żelbetowa gr. - zgodnie z proj. konstrukcji	
tynk cementowo-wapienny gr. 1,5 cm	

C	strop nad garażem
parkiet/płytki podłogowe gresowe+ klej gr. 2,0 cm	
wylewka betonowa gr. 6,0 cm (zbrojona)	
folia izolacyjna (gruba klejona na zakład)	
izolacja akustyczna gr. 6,0 cm	
paroizolacja	
płyta żelbetowa gr. - zgodnie z proj. konstrukcji	
wełna mineralna gr. 10,0 cm	
siatka z włókna szklanego+wyprawa tynkarska	

D	posadzka na gruncie
posadzka sytemowa z żywic	
wylewka betonowa na folii gr. 10,0 cm wzmocniona włóknami stalowymi	
2x izolacja przeciwwilgociowa z folii	
termoizolacja np. ISOROOOF-B gr. 16,0 cm	
2x izolacja przeciwwilgociowa z folii	
płyta fundamentowa gr. min 50,0 cm	
2x izolacja przeciwwilgociowa z folii	
beton podkładowy klasy C16/20 gr. 10,0 cm	