


PRZEKRÓJ B-B

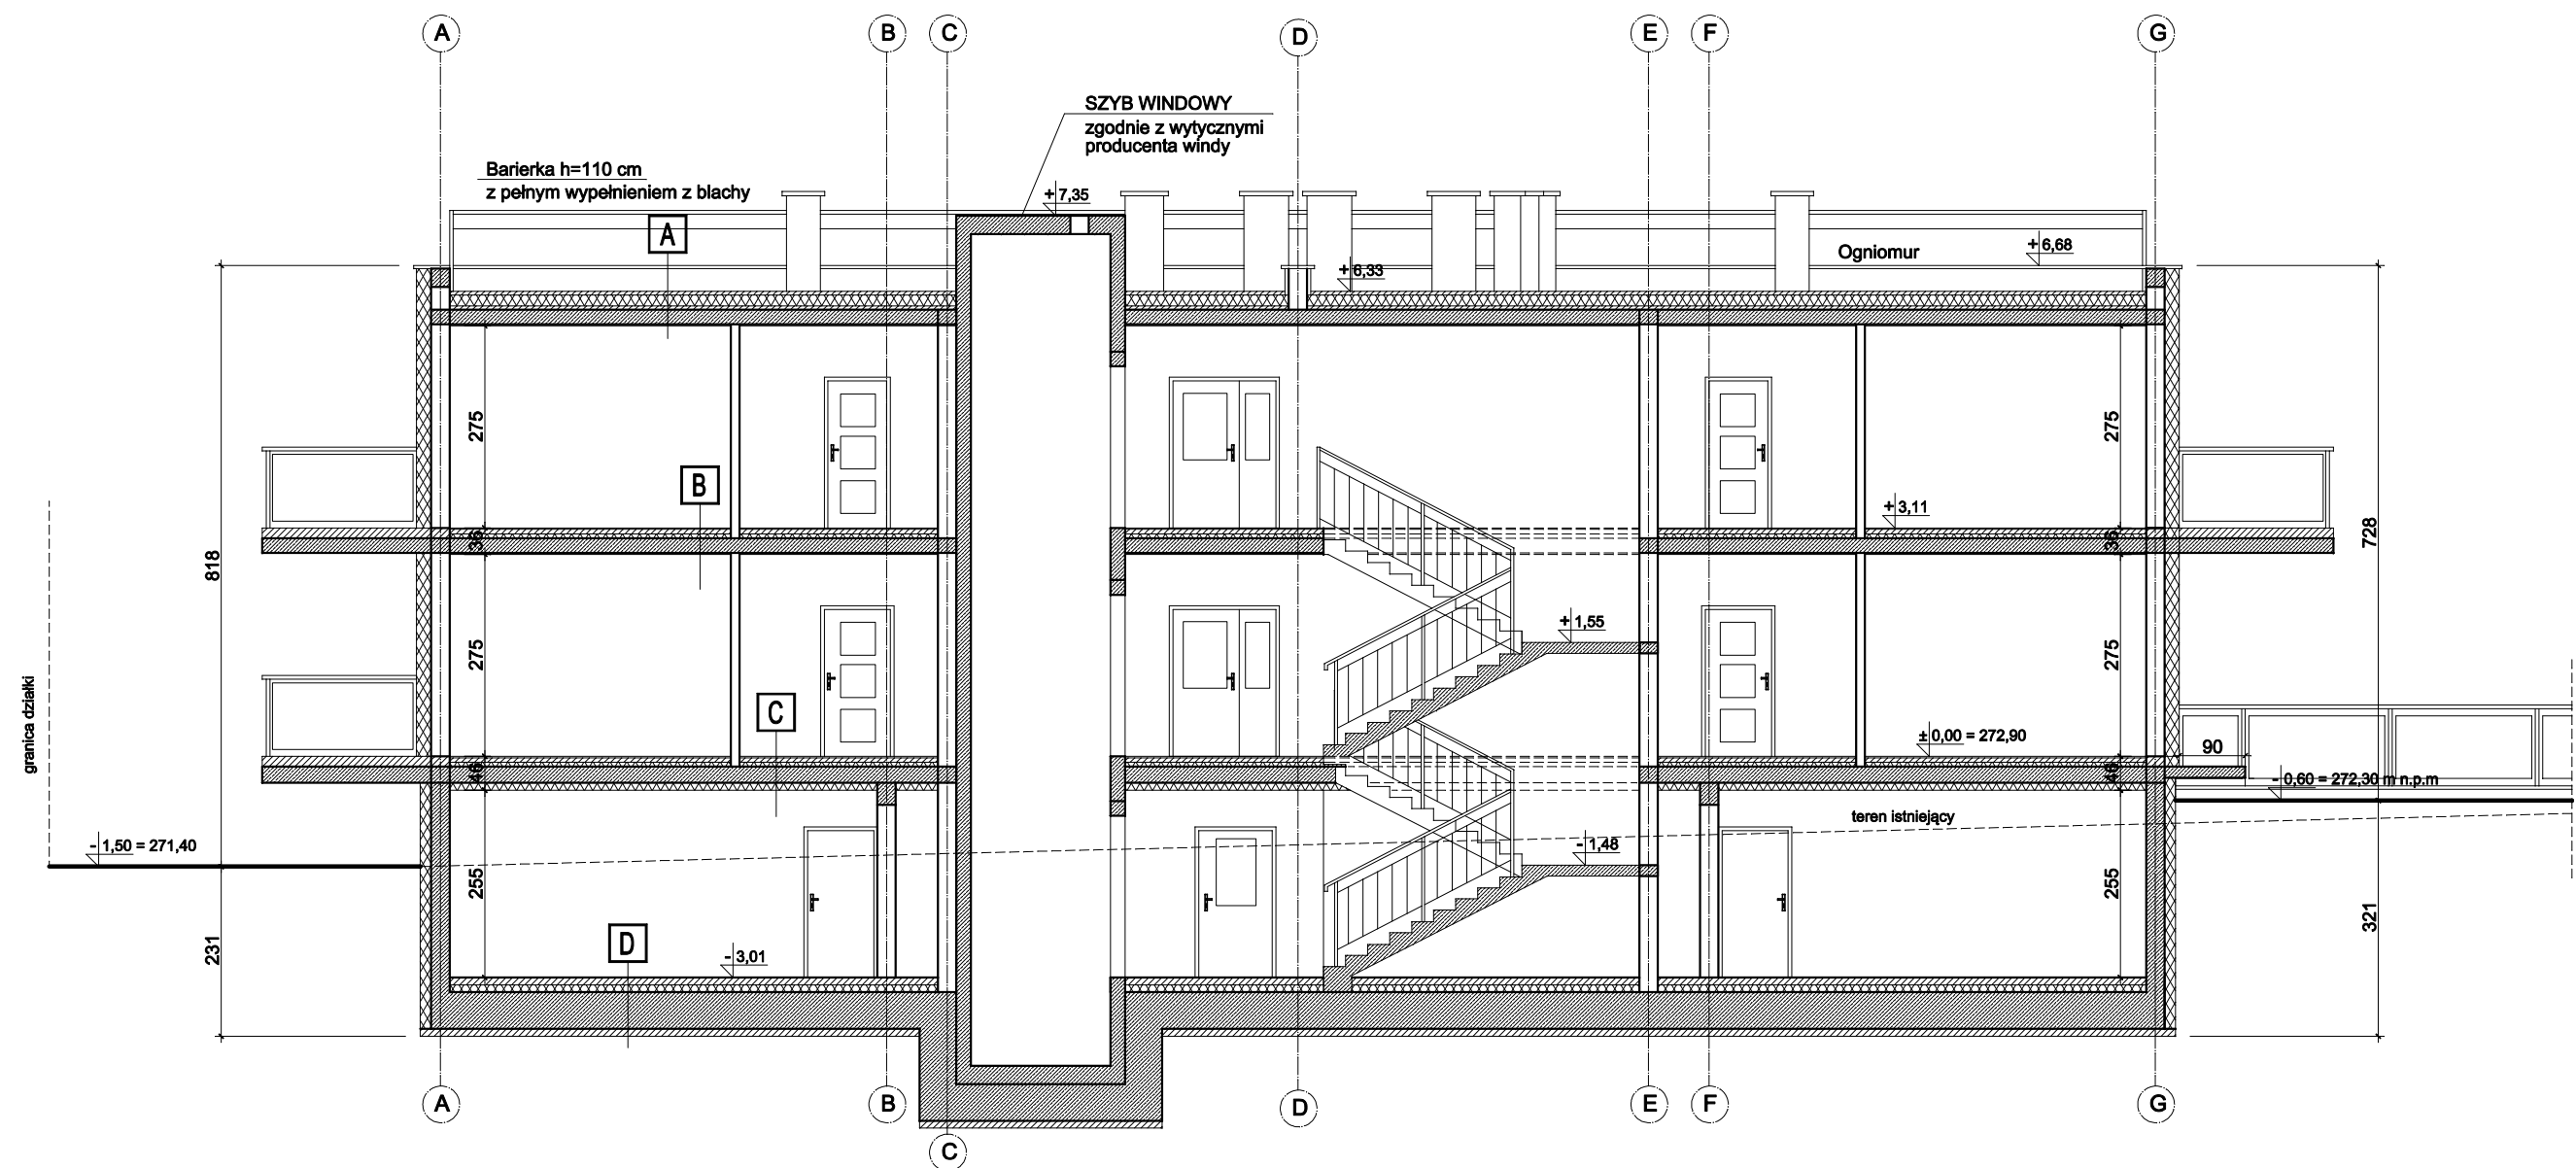

A stropodach

deski kompozytowe
membrana dachowa
wylewka betonowa gr. 5 cm
styropian twardy EPS 200 gr. 30 cm (2 warstwy)
kliny spadkowe z twardego styropianu
paroizolacja + izolacja przeciwilgociowa
plyta żelbetowa gr. - zgodnie z proj. konstrukcji
tynek cementowo-wapienny gr. 1,5 cm

B strop między piętrami

parkiet/plytki podłogowe gresowe+ klej gr. 2,0 cm
wylewka jastrychowa na folii gr. 6,0 cm
folia izolacyjna
izolacja akustyczna gr. 6,0 cm
paroizolacja
plyta żelbetowa gr. - zgodnie z proj. konstrukcji
tynek cementowo-wapienny gr. 1,5 cm

C strop nad garażem

parkiet/plytki podłogowe gresowe+ klej gr. 2,0 cm
wylewka betonowa gr. 6,0 cm (zbrojona)
folia izolacyjna (gruba klejona na zakład)
izolacja akustyczna gr. 6,0 cm
paroizolacja
plyta żelbetowa gr. - zgodnie z proj. konstrukcji
włna mineralna gr. 10,0 cm
siatka z włókna szklanego+wyprawa tynkarska

D posadzka na gruncie

posadzka sytemowa z żywic
wylewka betonowa na folii gr. 10,0 cm wzmocniona włóknami stalowymi
2x izolacja przeciwilgociowa z folii
termoizolacja np. ISOROOF-B gr. 16,0 cm
2x izolacja przeciwilgociowa z folii
plyta fundamentowa gr. min 50,0 cm
2x izolacja przeciwilgociowa z folii
beton podkładowy klasy C16/20 gr. 10,0 cm

LEGENDA

	- ściany projektowane
	- projektowana izolacja termiczna styropian
	- projektowane elementy żelbetowe

INWESTYCJA: BUDOWA BUDYNKU MIESZKALNEGO WIELORODZINNEGO WRAZ Z NIEZBEDNĄ INFRASTRUKTURĄ TECHNICZNĄ		NR RYS: A6
ADRES INWESTYCJI/ LOKALIZACJA: 42-202 Częstochowa, ul. Kardynała Stefana Wyszyńskiego DZIAŁKA NR. EWID.: 3, OBRĘB: 0159, J.E. Częstochowa		SKALA 1 : 100
RYSUNEK: PRZEKRÓJ B-B		DATA 10.2025
ARCHITEKTURA PROJEKTOWAŁ:	mgr. inż. arch. Sebastian Stefański upr. nr 22/08/SLOKK	PODPIS
ARCHITEKTURA SPRAWDZIŁ:	mgr. inż. arch. Łukasz Kukuła upr. nr 21/SLOKK/2013	PODPIS